I.I.S. JOHN VON NEUMANN
AREA ARCHEOLOGICA DELLA VILLA RUSTICA DI VIA POLLENZA
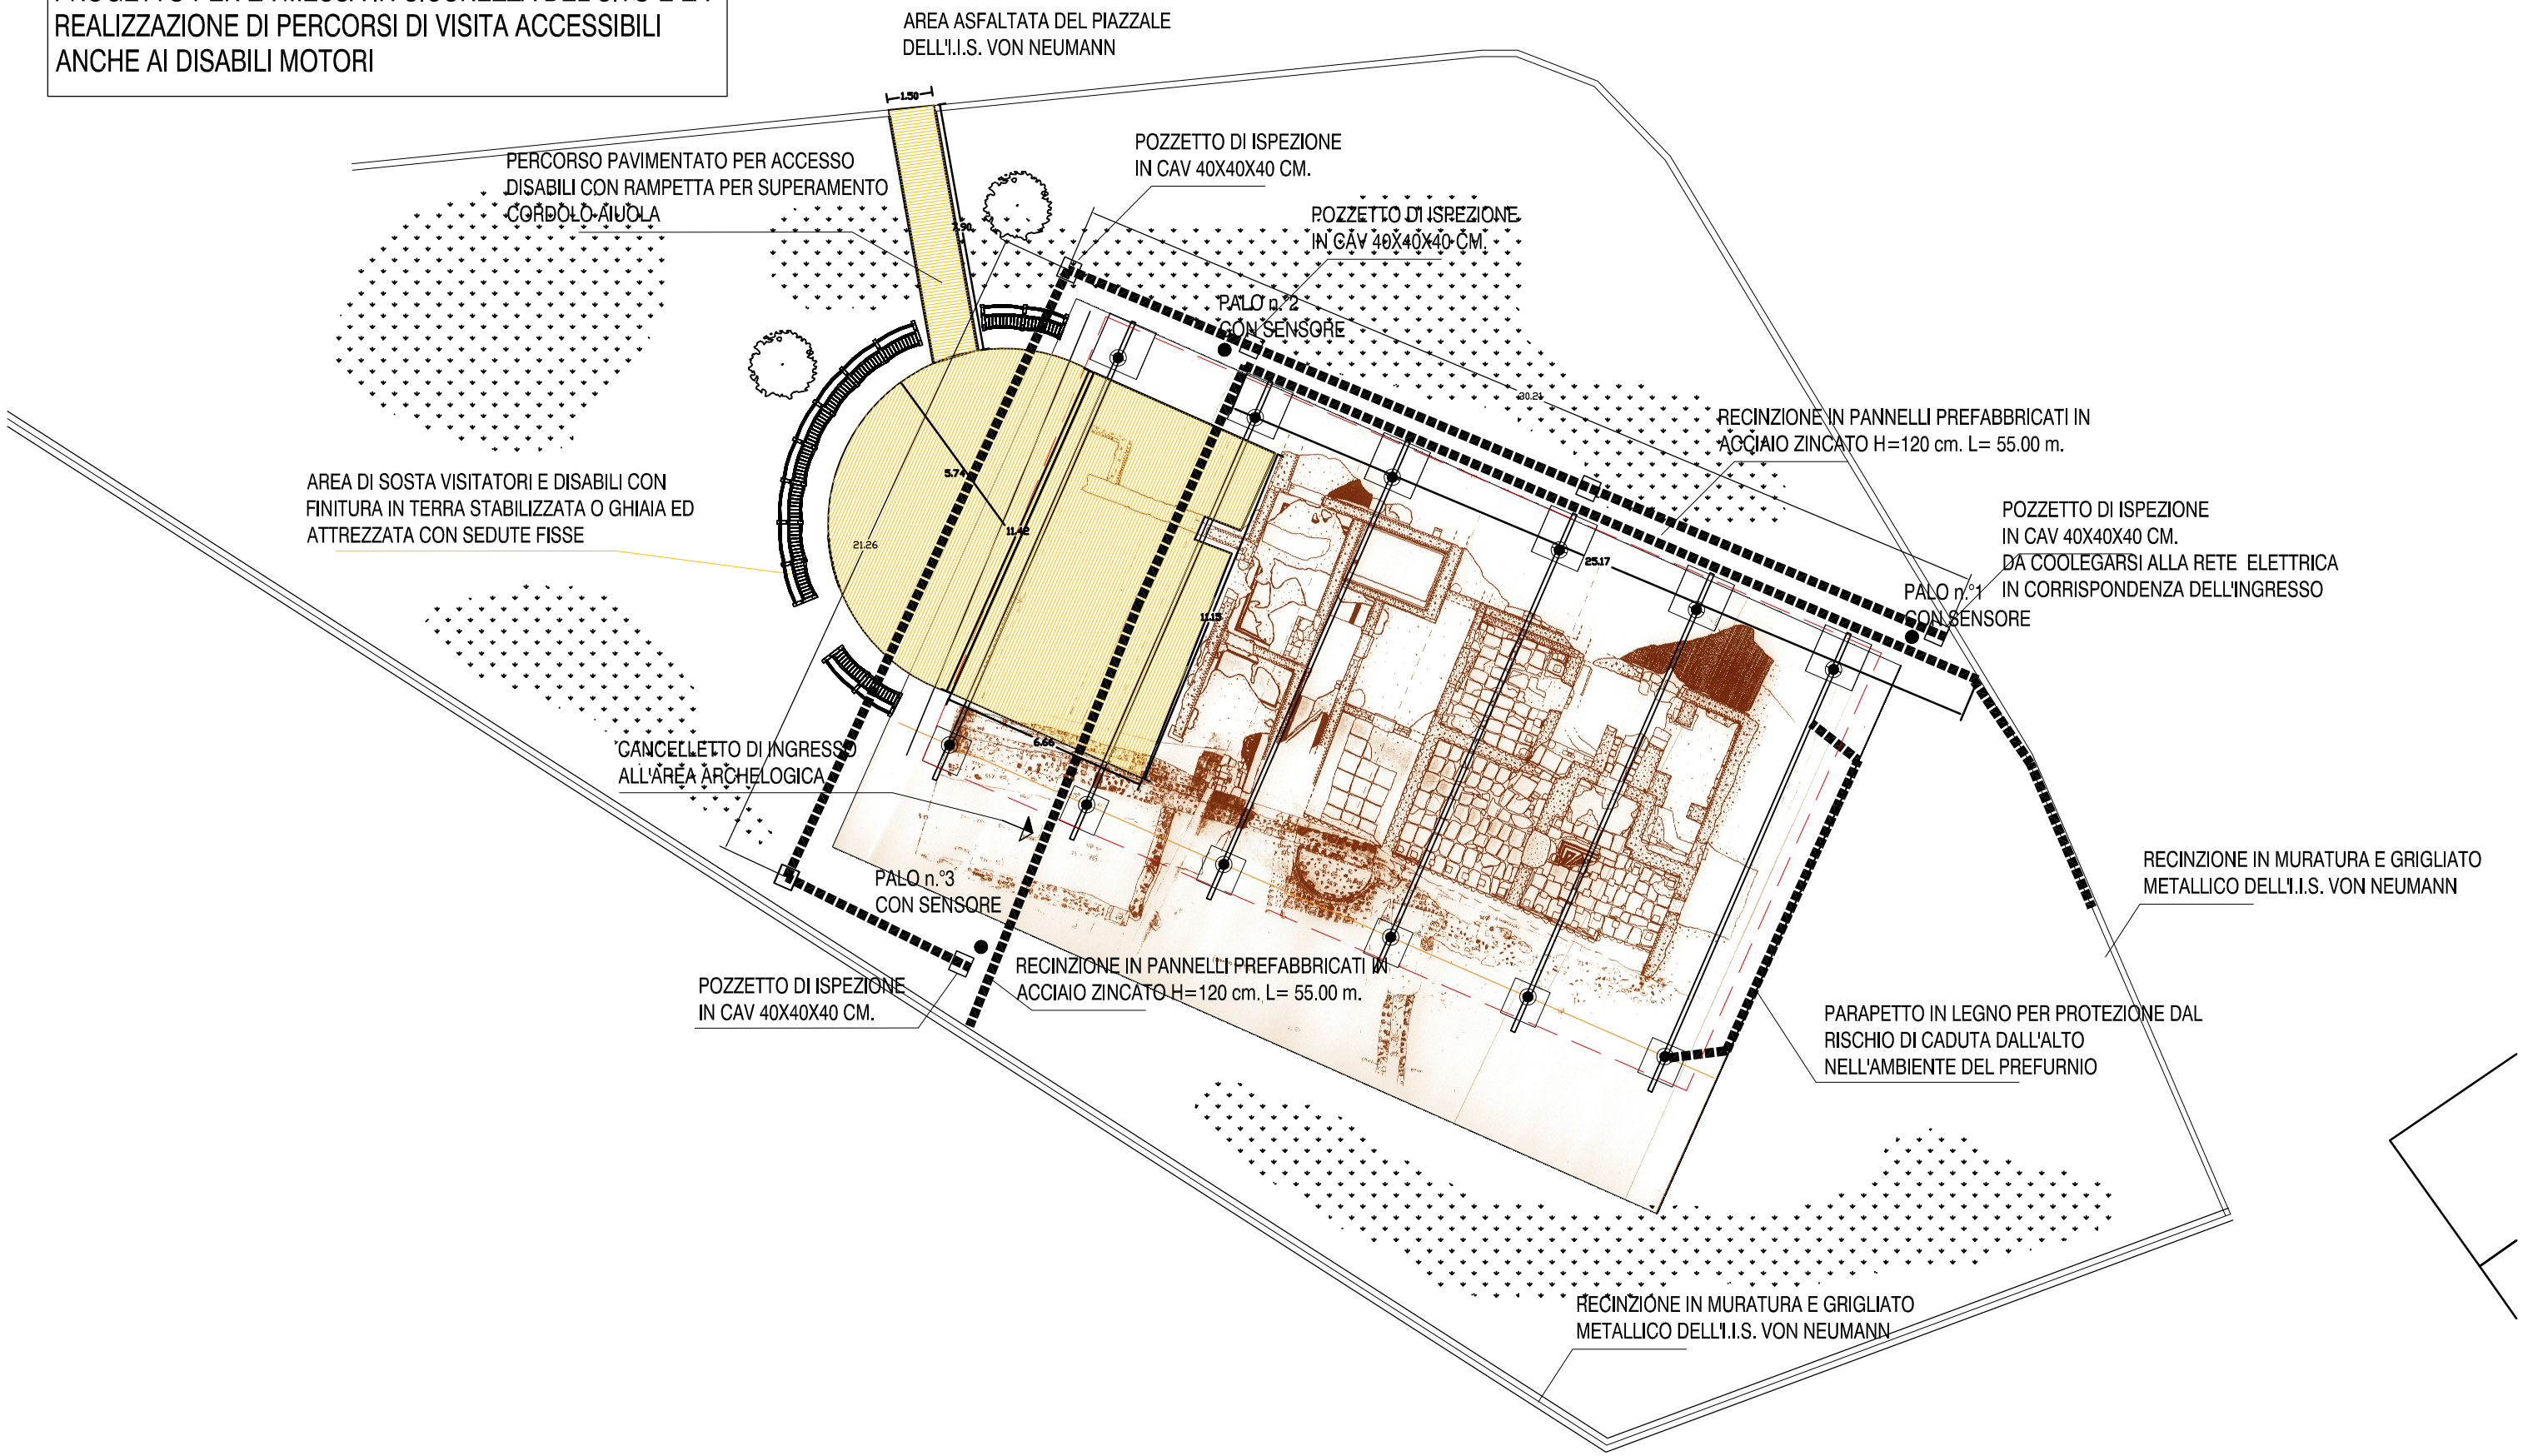
PROGETTO PER LA MESSA IN SICUREZZA DEL SITO E LA REALIZZAZIONE DI PERCORSI DI VISITA ACCESSIBILI ANCHE AI DISABILI MOTORI